
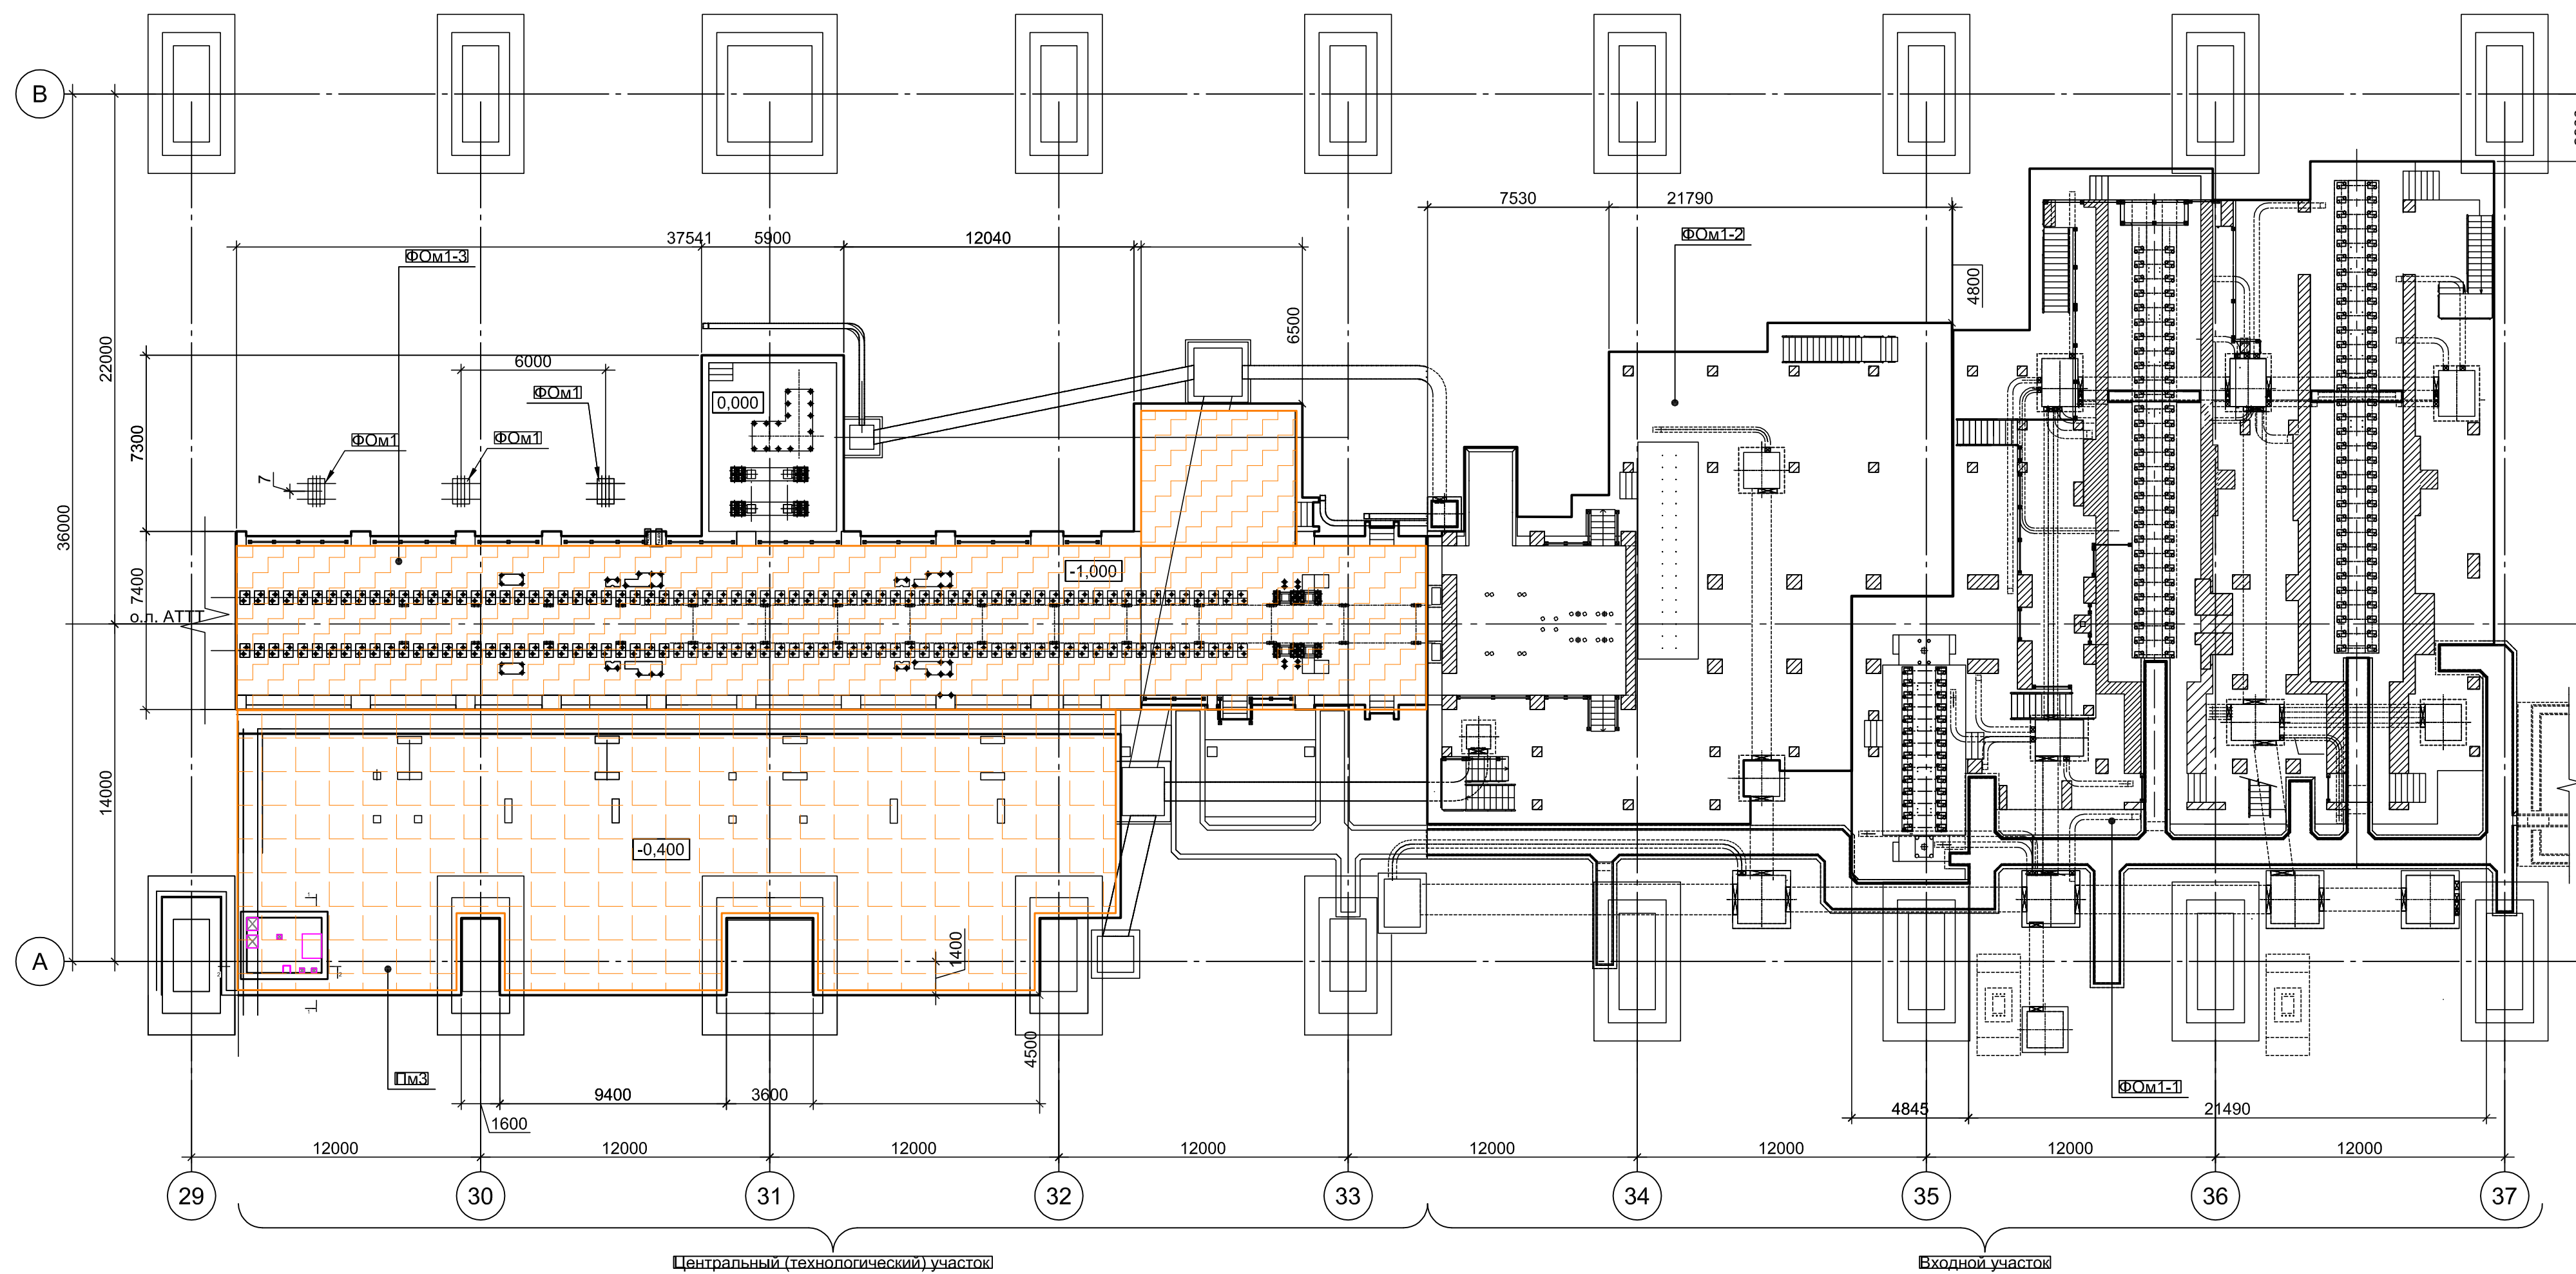


Схема расположения фундаментов под оборудование на отм. 0.000 (окончание)

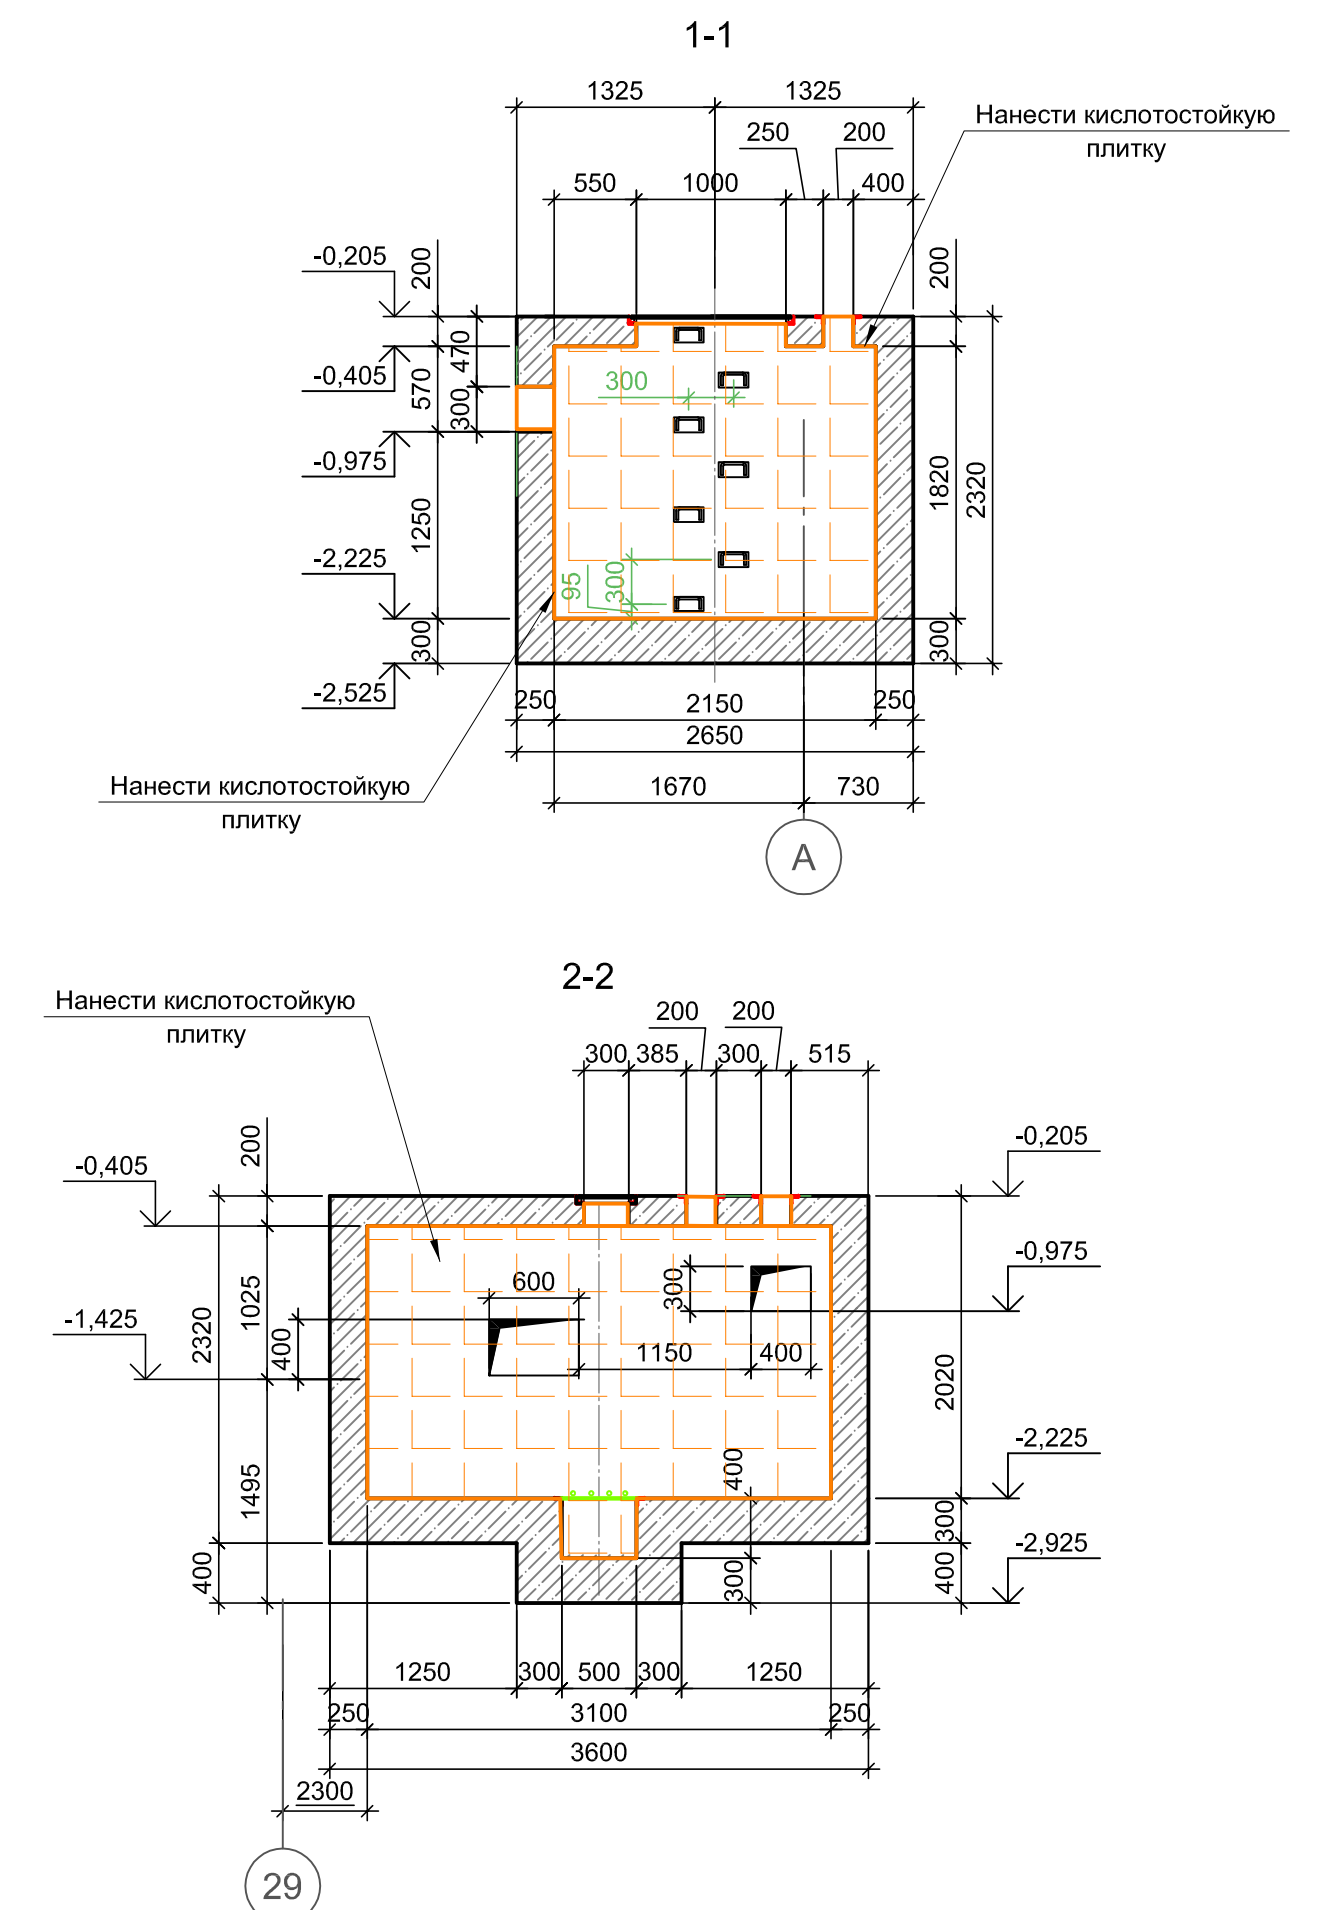

Кислотостойкая плитка
S=930 м²

1. Рассматривать совместно с черт. МП17-204-006-ЗД-01-01.0-00-ТХ-40;
2. Рассматривать совместно с черт. МП17-204-006-01-02.0-00-КЖ-02;
3. Площадь участков дана с учетом стен колодцев и лотков.

						МП17-204-006-01-02.0-00-ТХ				
1	1	-	-		12.19	СП ООО "Ташкентский металлургический завод"				
Изм.	Кол.чл.	Лист	№ док.	Подп.	Дата	Листопрокатный цех (ЛПЦ).		Стадия	Лист	Листов
Разраб.		Ганина			05.19	Агрегат травления толкательного типа (АТТТ)		Р	41	
Проверил		Распопов			05.19					
Нач.отдела		Распопов			05.19	Защита напольного покрытия			ООО "МетПромТрейк"	
Н.контр.		Ганина			05.19					