
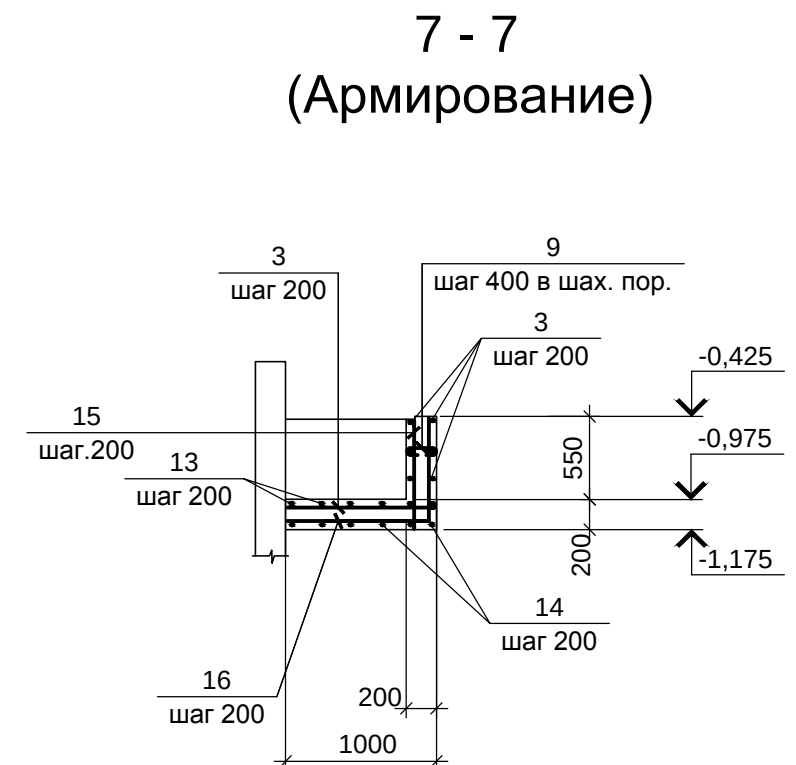
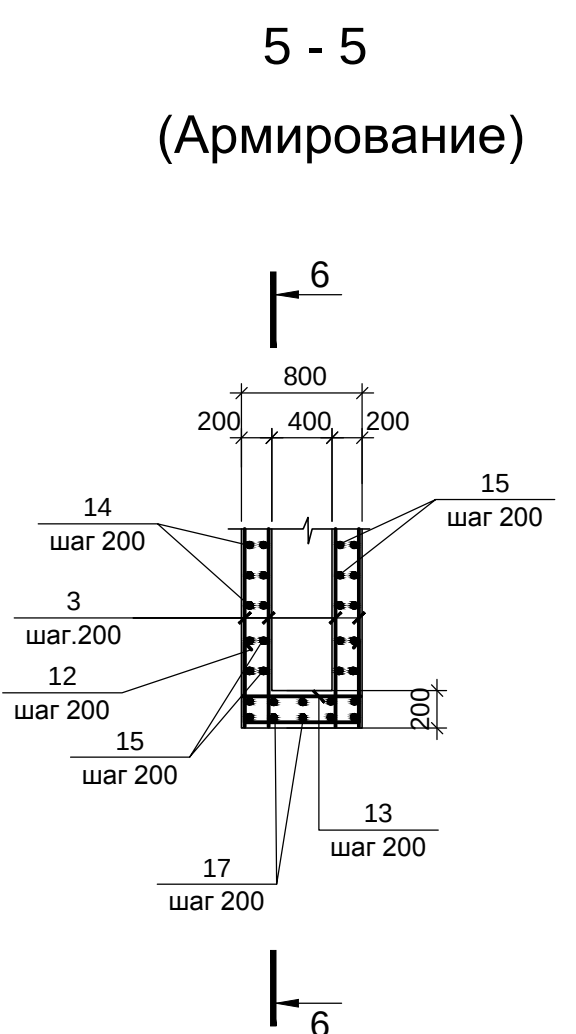
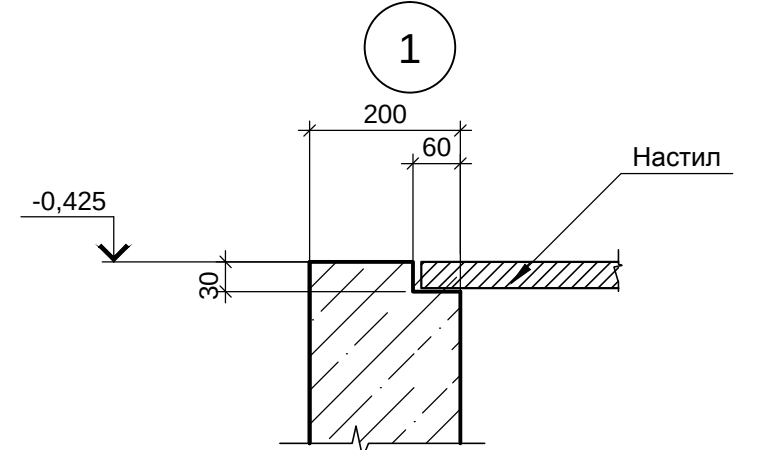
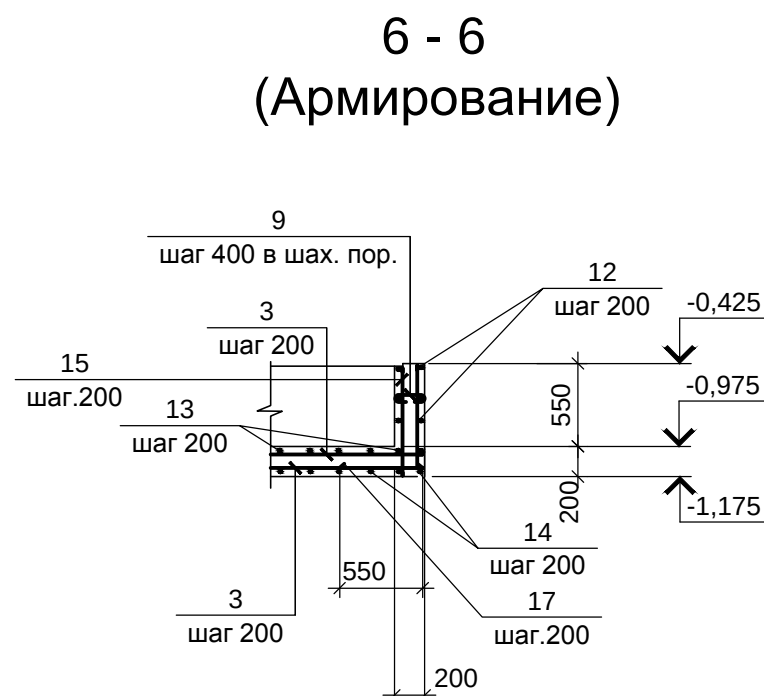
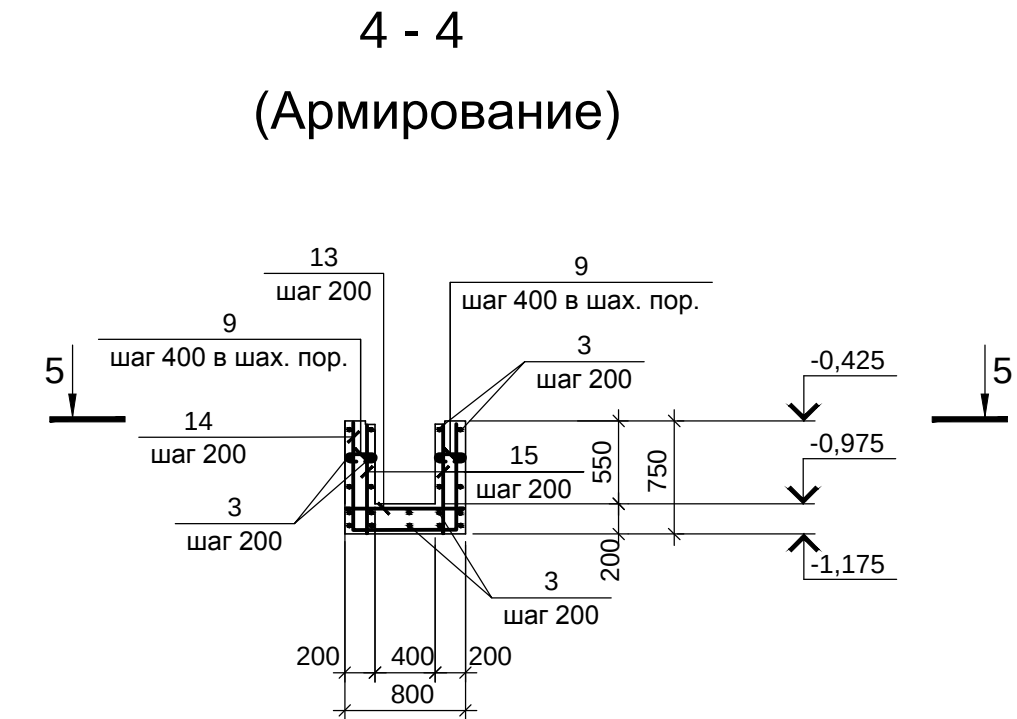
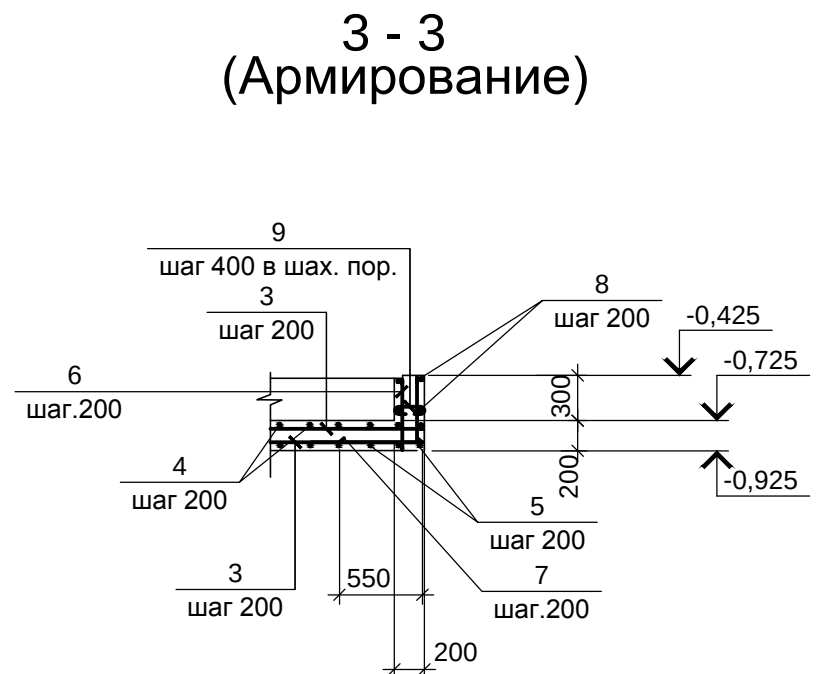
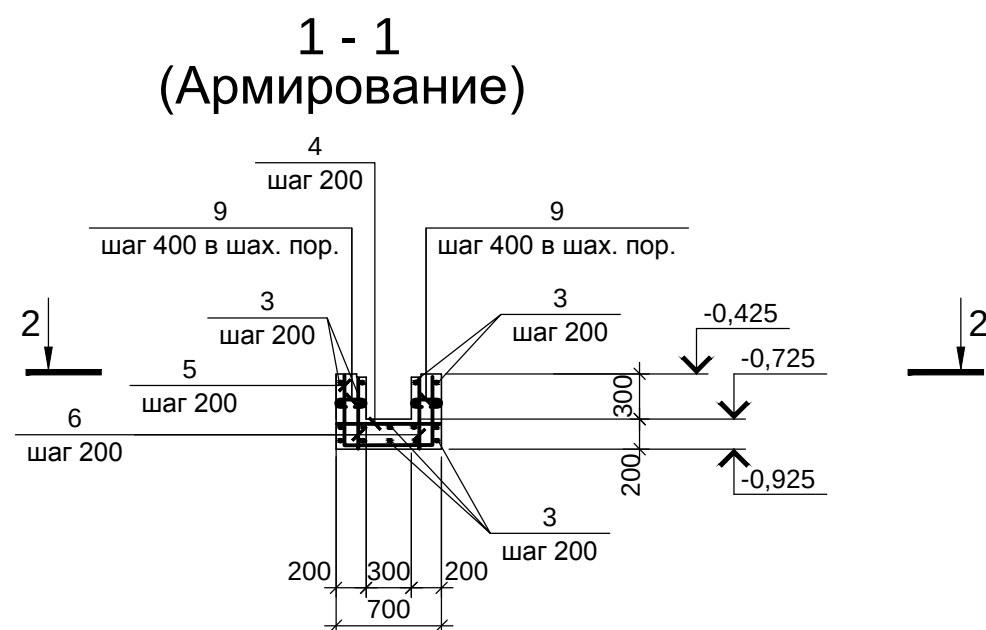
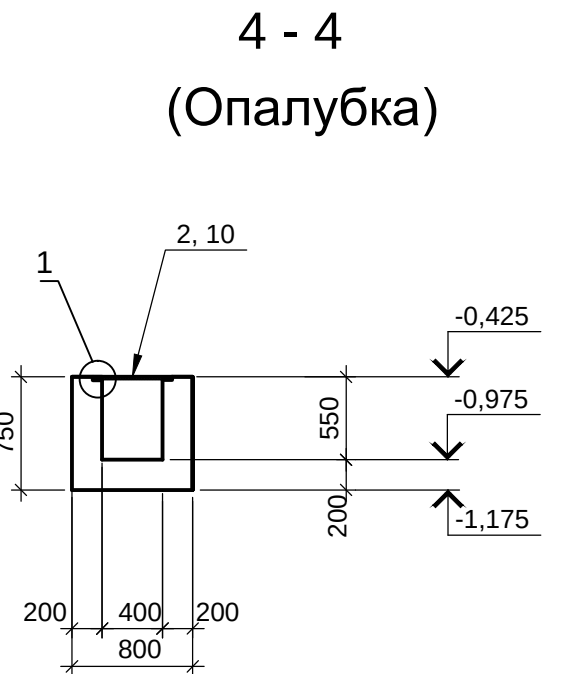
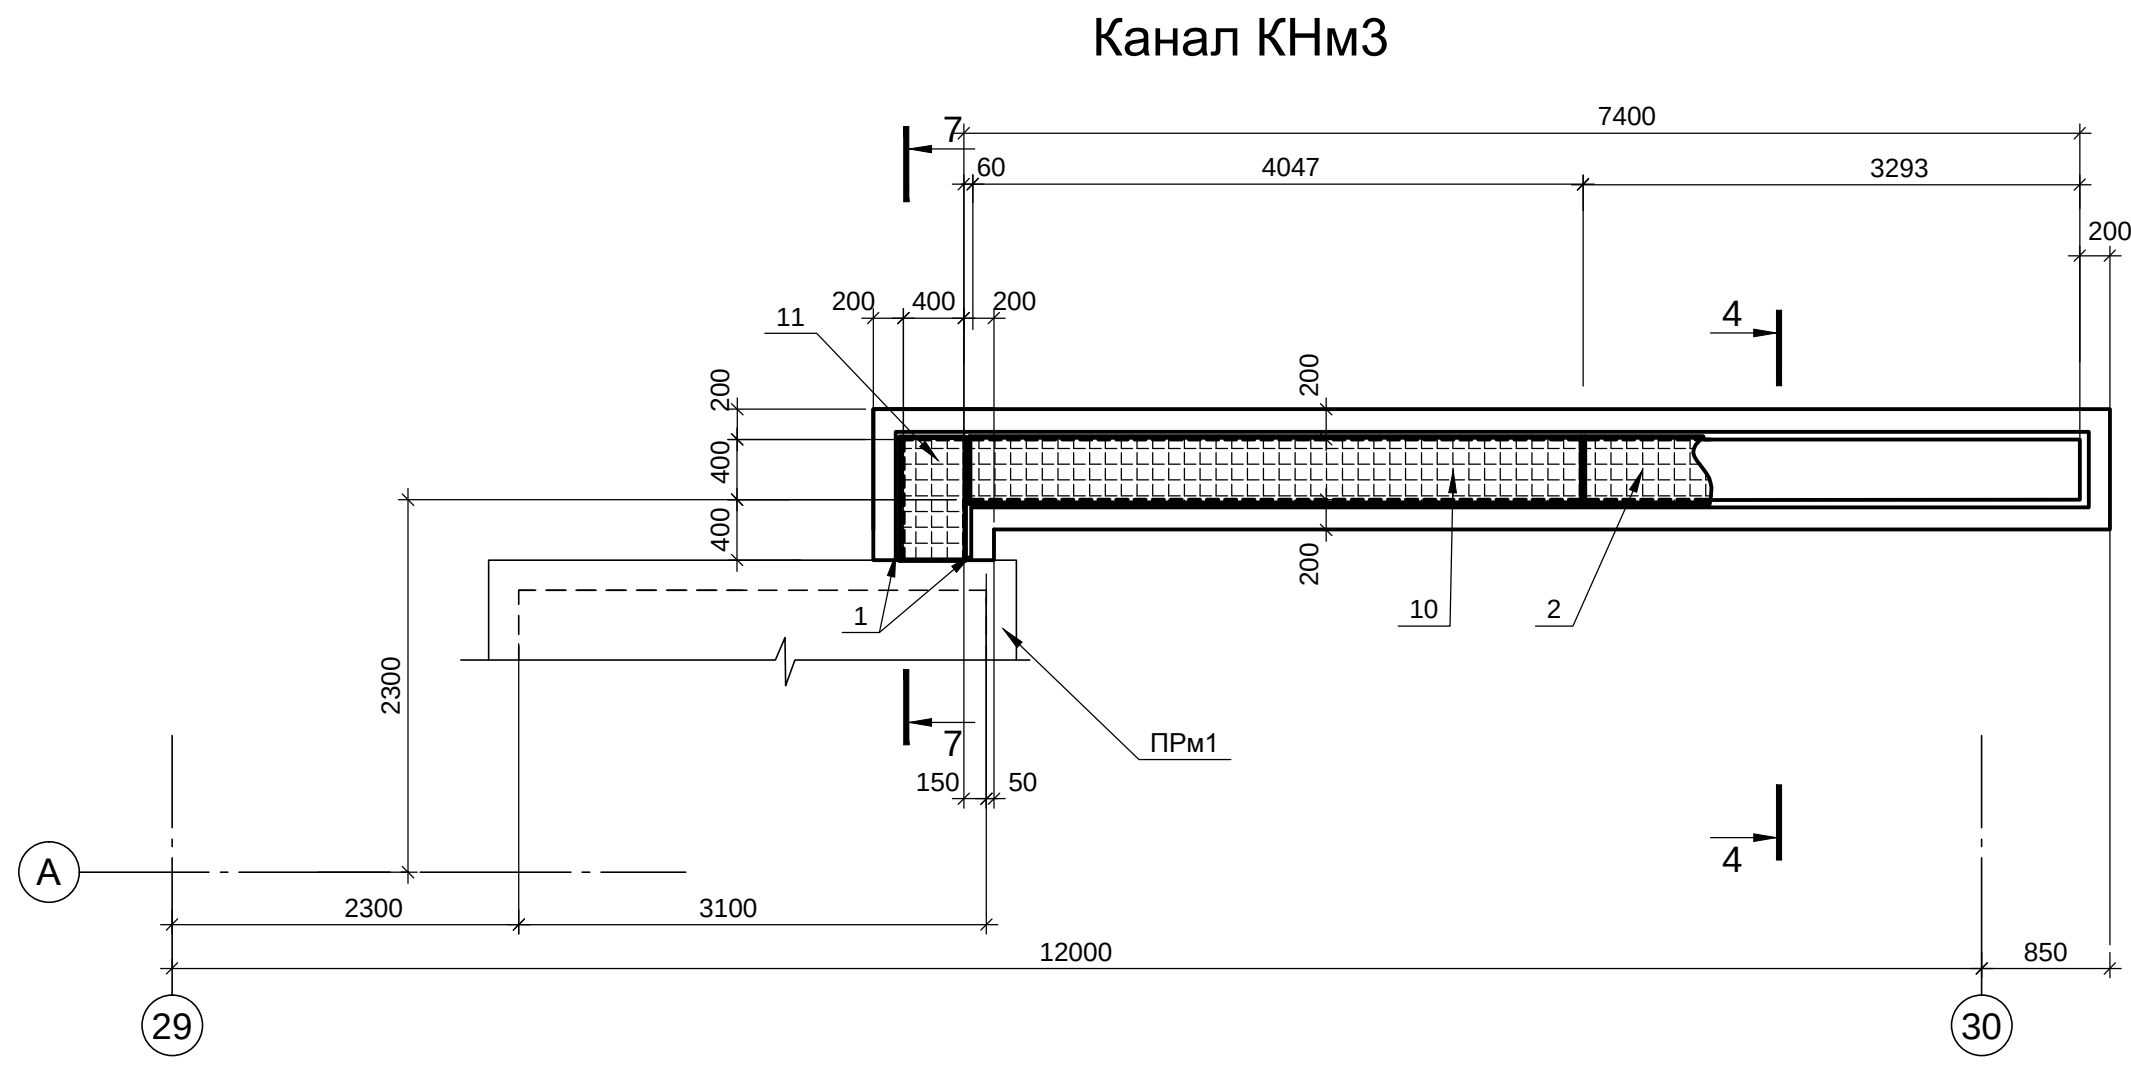
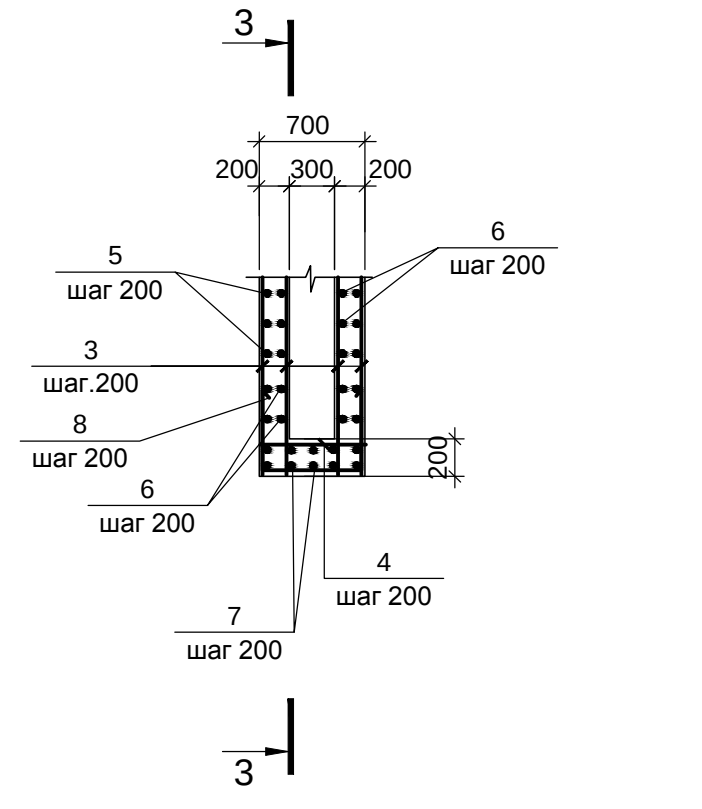
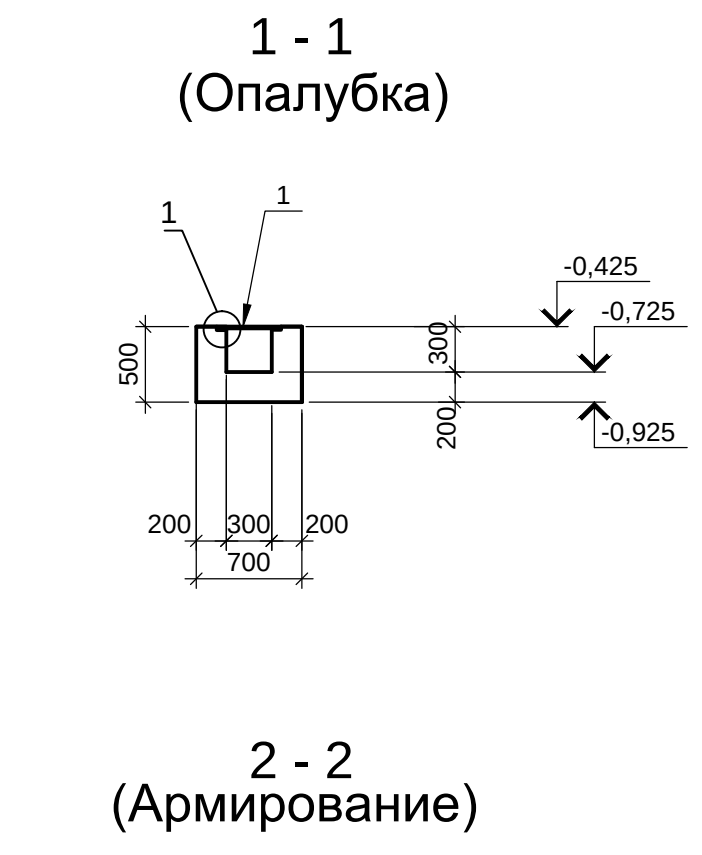


Согласовано					
Изм. Кол.уч.	Лист № док.	Подп.	Дата		
Разраб.	Карловская		01.19		
Проверил	Кравченко		01.19		
Гл. спец.	Чертова		01.19		
Нач. отдела	Роменская		01.19		
Н.контр.	Чертова		01.19		
Изм. Кол.уч.	Лист № док.	Подп.	Дата		
Разраб.	Карловская		01.19		
Проверил	Кравченко		01.19		
Гл. спец.	Чертова		01.19		
Нач. отдела	Роменская		01.19		
Н.контр.	Чертова		01.19		

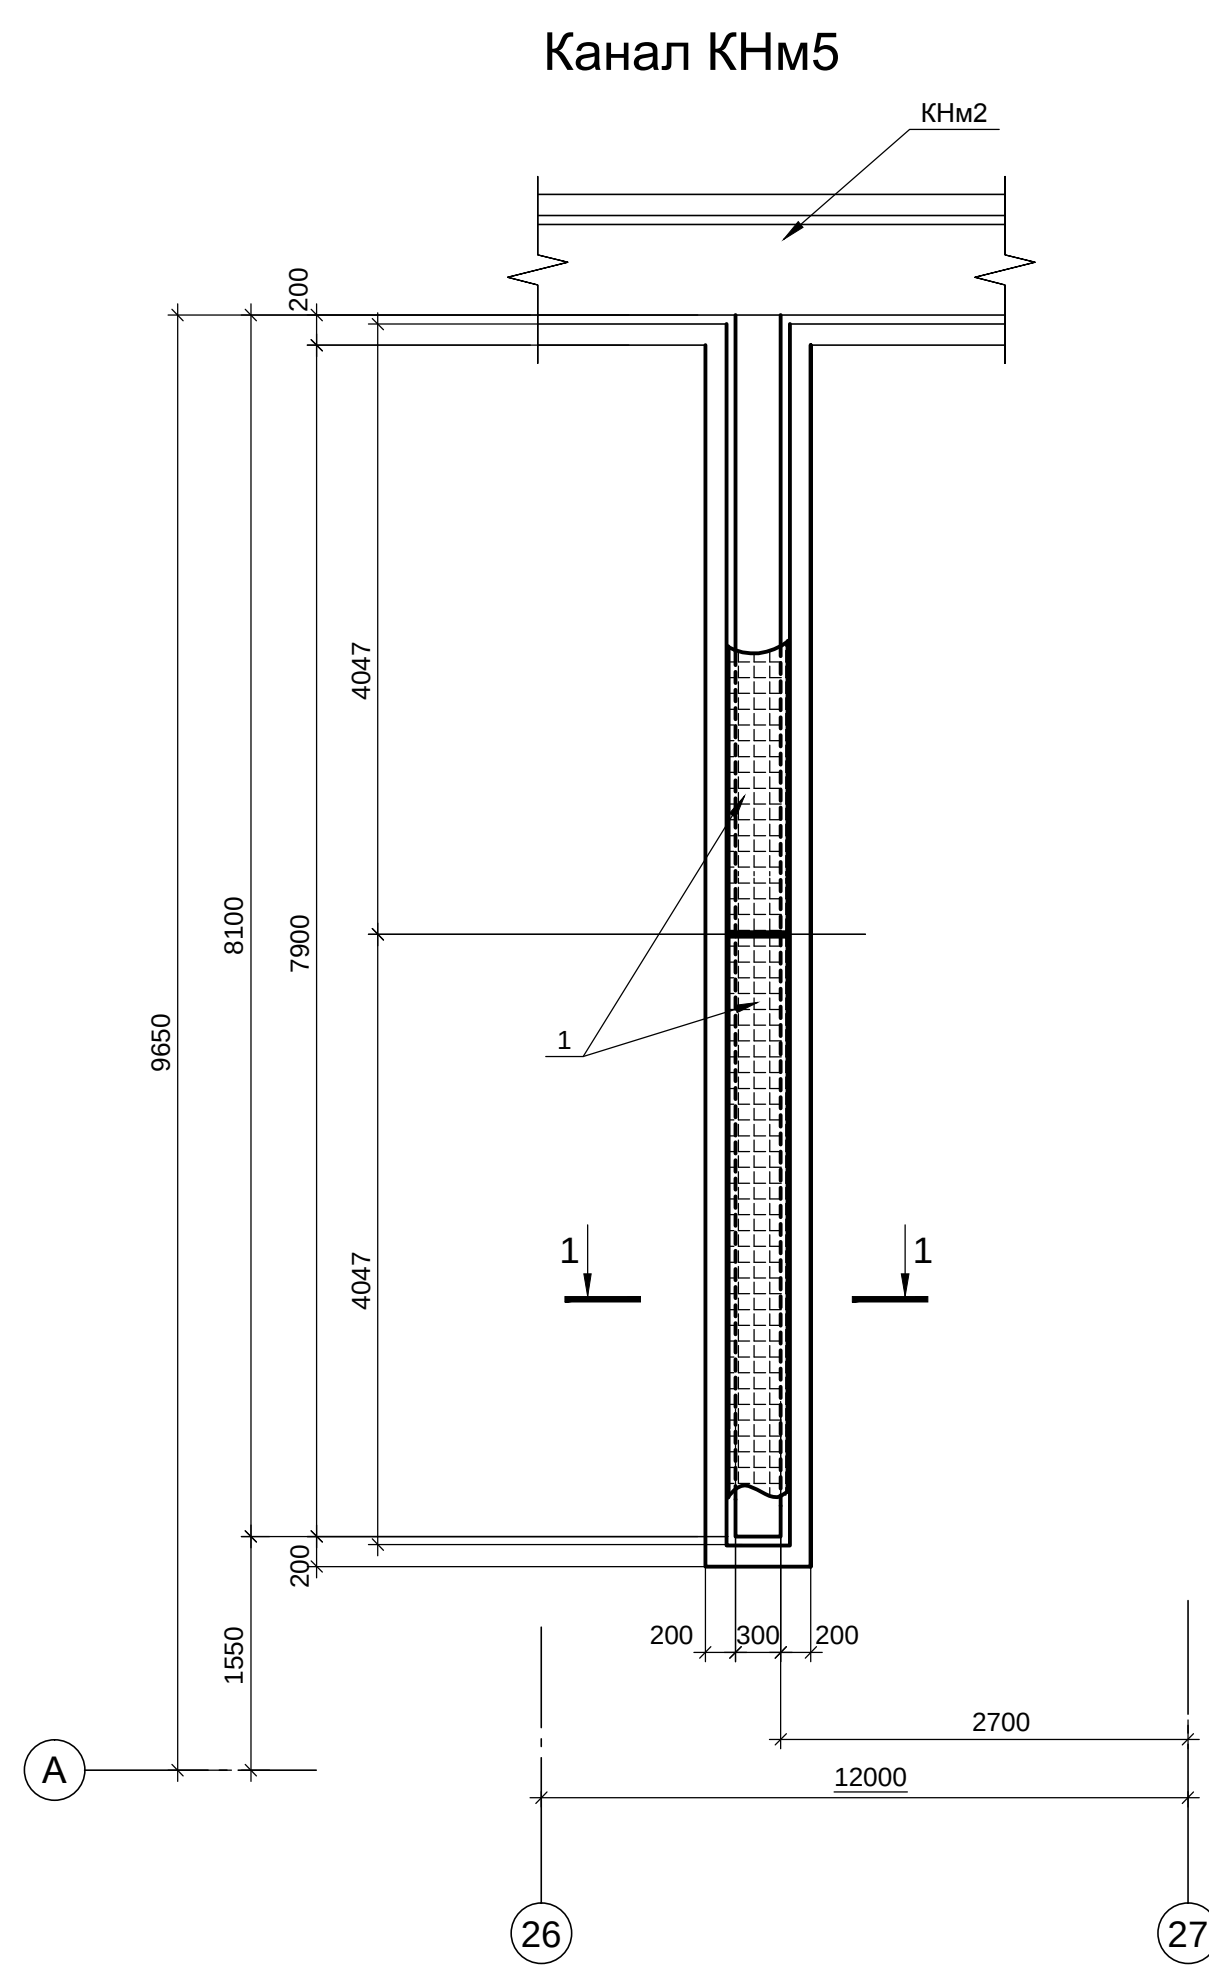

Ведомость расхода стали, кг

Марка элемента	Изделия арматурные				Всего	Всего
	Арматура класса					
	A400		A240			
	ГОСТ 5781-82		ГОСТ 5781-82; ГОСТ 380-2005			
	Ø10	Итого	Ø8	Итого		
КНм3	245.29	245.29	9.46	9.46	254.75	254.75
КНм5	182.59	182.59	9.35	9.35	191.94	191.94

Ведомость деталей

Поз.	Эскиз
5	
7	
8	
9	
12	
14	
16	
17	

Спецификация на элемент

Поз.	Обозначение	Наименование	Кол.	Масса, ед., кг	Примечание
		КНм5			
		Стеклопластиковый			
		решетчатый настил			
1	ЗАО "Фирма "СОЛИД"	Серия VE-FR(венилэфирная)			
		Размер настила410X4047мм	2		
		высота (толщина) 30мм;			
		размер ячейки 20X20мм			
		Детали			
3	ГОСТ 5781-82	Ø10 A400	м.п.	149,1	0,617
4	ГОСТ 5781-82	Ø10 A400	L=680	45	0,42
5*	ГОСТ 5781-82	Ø10 A400	L=1500	43	0,93
6	ГОСТ 5781-82	Ø10 A400	L=460	84	0,29
7*	ГОСТ 5781-82	Ø10 A400	L=1000	5	0,62
8	ГОСТ 5781-82	Ø10 A400	L=1720	4	1,06
9*	ГОСТ 5781-82, ГОСТ 380-2005	Ø8 A240	L=270	85	0,11
		Материалы:			
		Бетон класса B25, W6, F100	2,2		м3
		с добавлением смеси "Кальматрон-Д"			
		Бетон класса B 7,5	0,75		м3
		КНм3			
		Стеклопластиковый			
		решетчатый настил			
		Серия VE-FR(венилэфирная)			
2	ЗАО "Фирма "СОЛИД"	Размер настила510X3350мм	1		
		высота (толщина) 30мм;			
		размер ячейки 20X20мм			
10	ЗАО "Фирма "СОЛИД"	Размер настила510X4047мм	2		
		высота (толщина) 30мм;			
		размер ячейки 20X20мм			
11	ЗАО "Фирма "СОЛИД"	Размер настила510X860мм	1		
		высота (толщина) 30мм;			
		размер ячейки 20X20мм			
		Детали			
3	ГОСТ 5781-82	Ø10 A400	м.п.	185,6	0,617
9*	ГОСТ 5781-82, ГОСТ 380-2005	Ø8 A240	L=270	86	0,11
12*	ГОСТ 5781-82	Ø10 A400	L=1820	5	1,12
13	ГОСТ 5781-82	Ø10 A400	L=780	42	0,48
14*	ГОСТ 5781-82	Ø10 A400	L=2100	42	1,3
15	ГОСТ 5781-82	Ø10 A400	L=710	89	0,44
16*	ГОСТ 5781-82	Ø10 A400	L=1640	5	1,01
17*	ГОСТ 5781-82	Ø10 A400	L=1240	8	0,77
		Материалы:			
		Бетон класса B25, W6, F100	3,3		м3
		с добавлением смеси "Кальматрон-Д"			
		Бетон класса B 7,5	0,85		м3

*- смотри ведомость деталей

- Общие указания смотреть на листе 1.
- Схему расположения каналов смотреть комплект МП 17-204-006-01-02.2-00-КЖ.
- Защитный слой рабочей арматуры принят 40 мм.
- На внутренние поверхности канала нанести противокислотное водостойкое покрытие DIAMANTIN (или другое эквивалентное) и облицевать кислотостойкой керамической плиткой толщиной 20мм на кислотостойкой замазке KERANOL FU 310 (или эквивалентное). Площадь поверхности смотри МП 17-204-006-01-02.2-00-КЖ л.1.

МП17-204-006-01-02.2-00-КЖ1					
СП ООО "Ташкентский металлургический завод"					
Агрегат травления толкательного типа (АТТТ)					
Центральный (технологический) участок					
Каналы КНм3, КНм5					
ООО "МетПром"					
Формат А 1					