




Канал КНм2

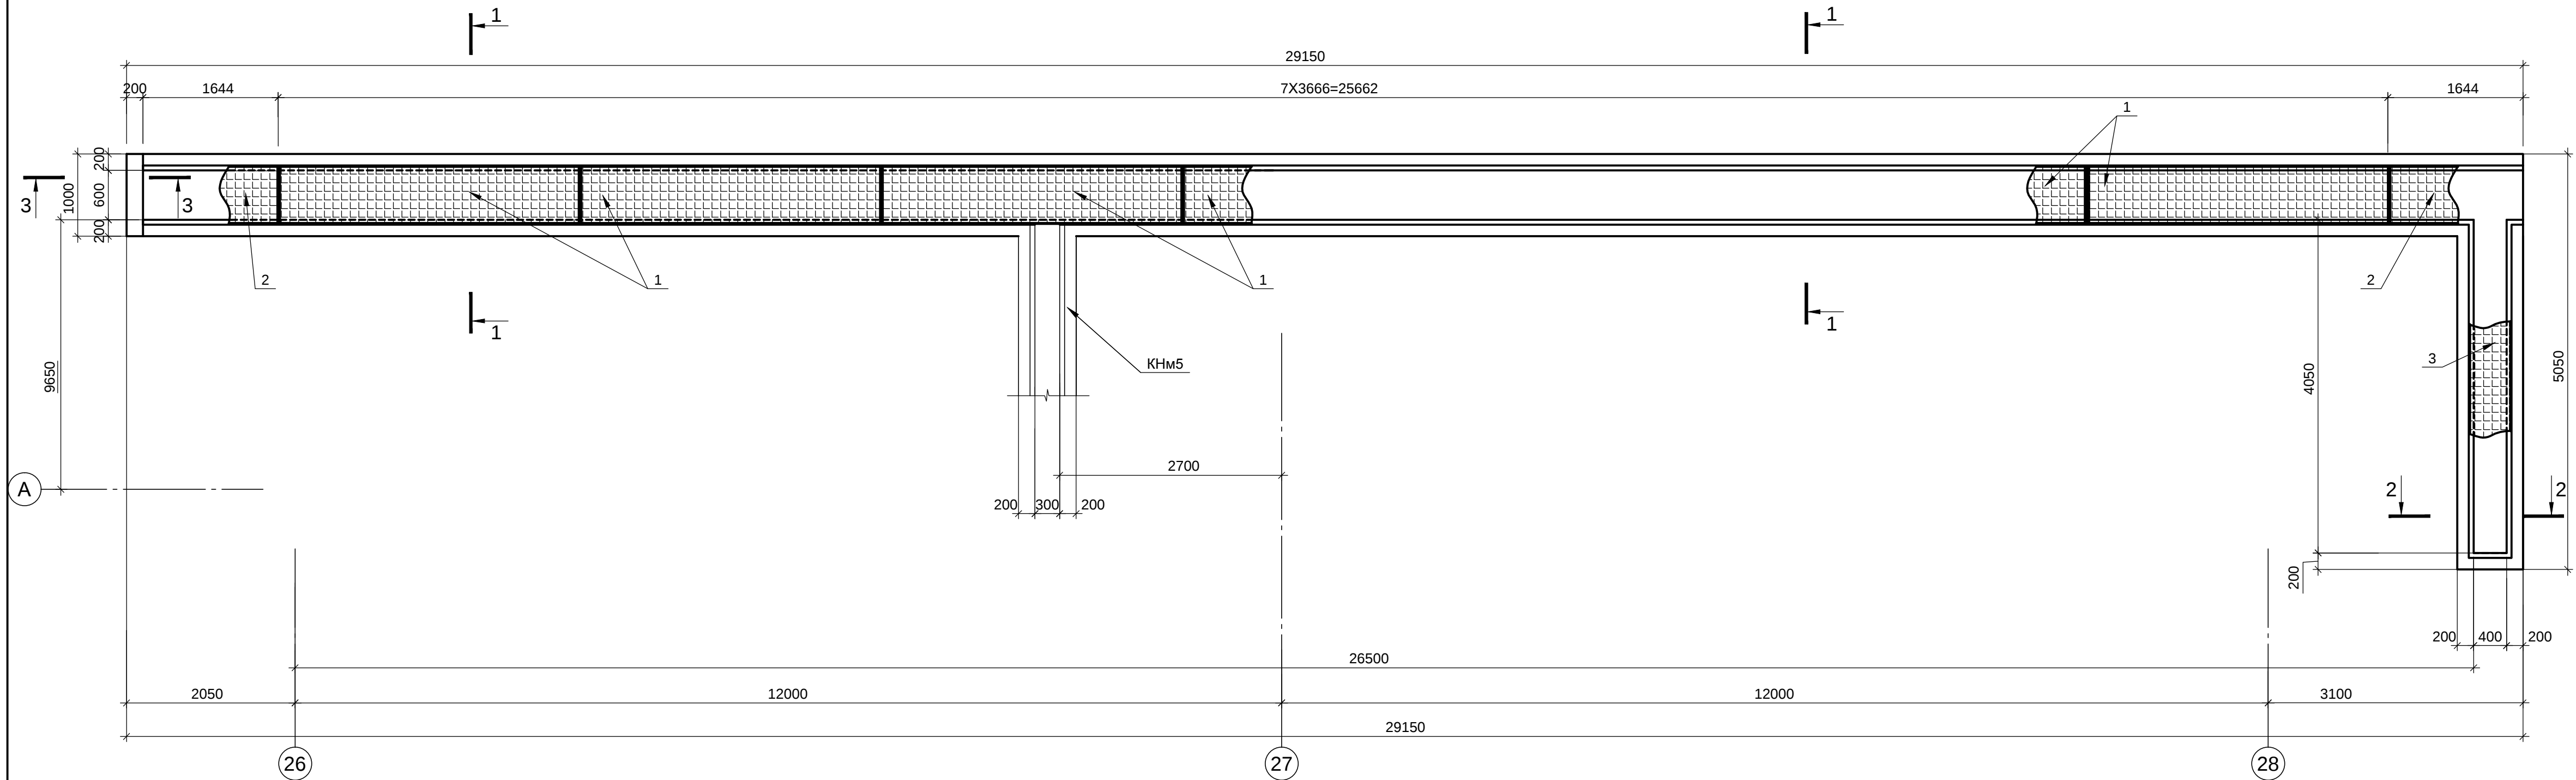


1 - 1
(Опалубка)

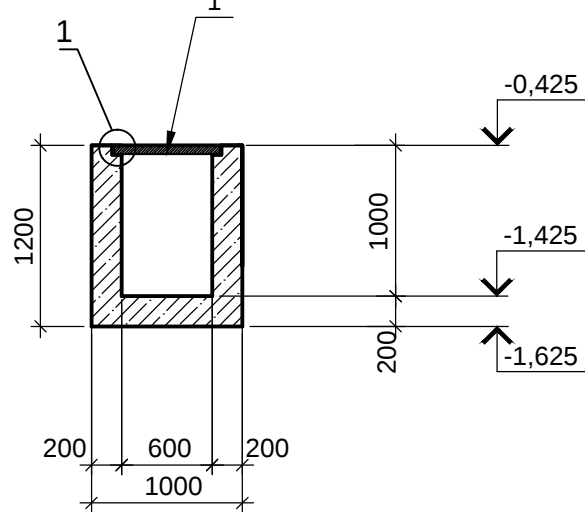


2 - 2
(Опалубка)

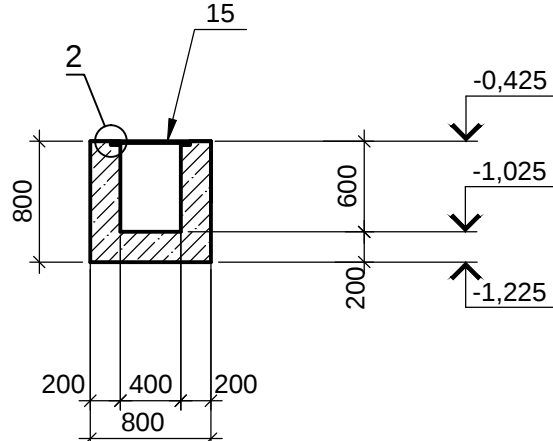


3 - 3
(Опалубка)

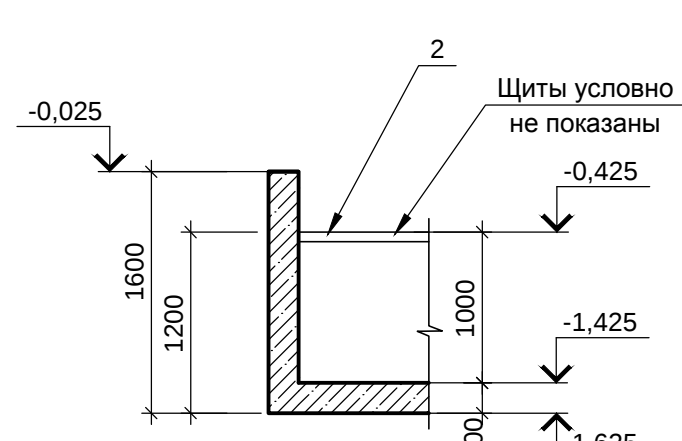

5 - 5

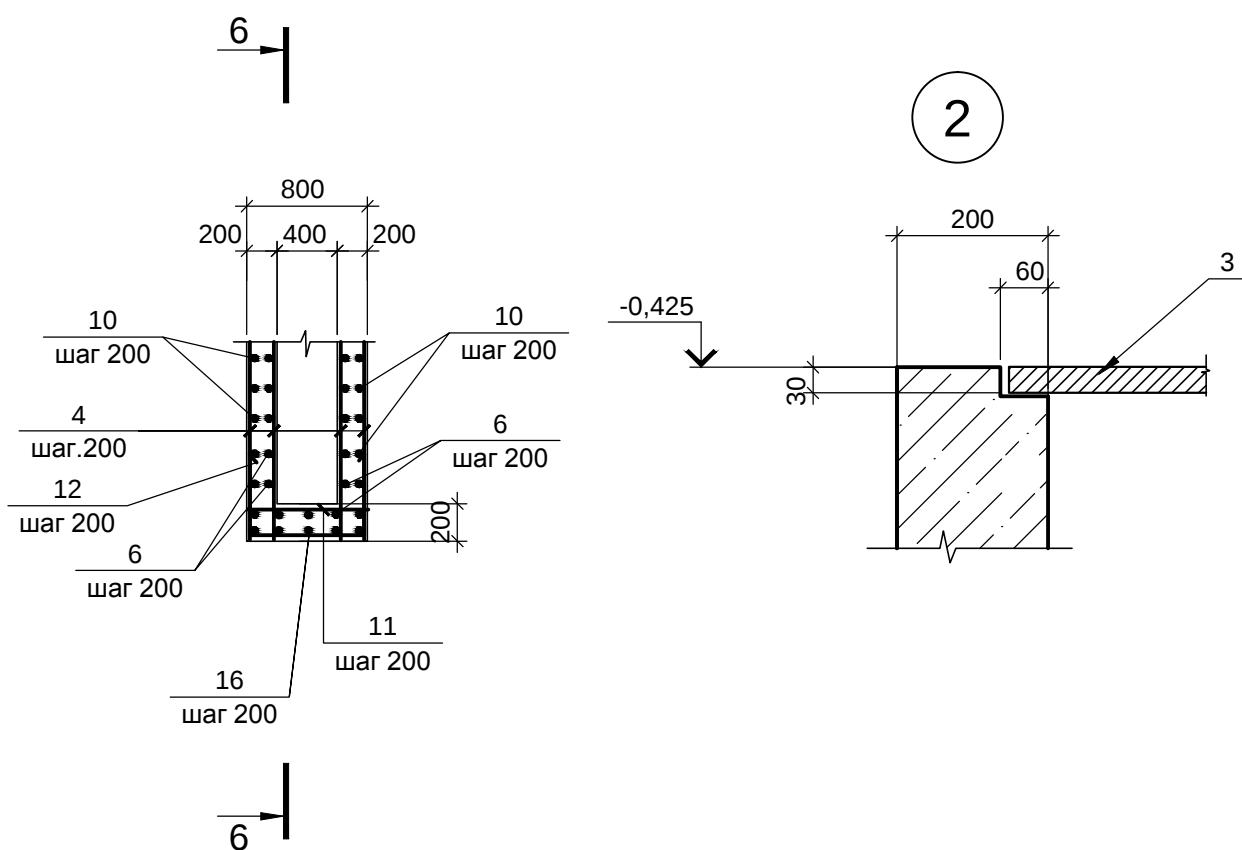


6 - 6

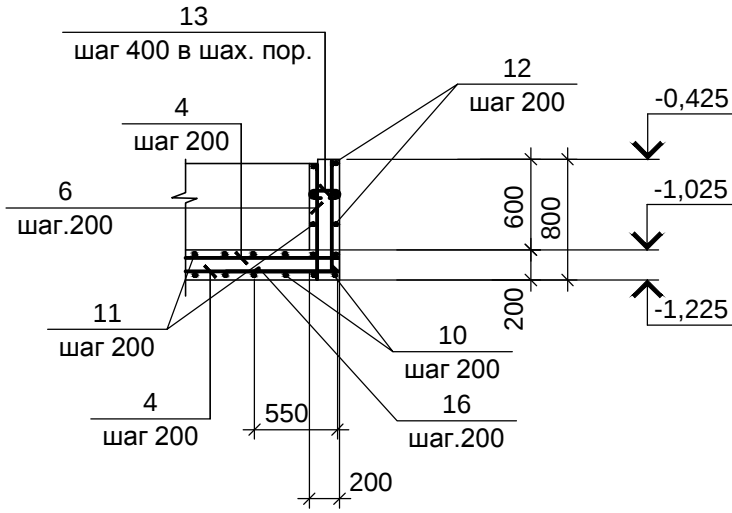


Ведомость деталей

Поз.	Эскиз
5	
8	
9	
10	
12	
13	
14	
16	


1 - 1
(Армирование)

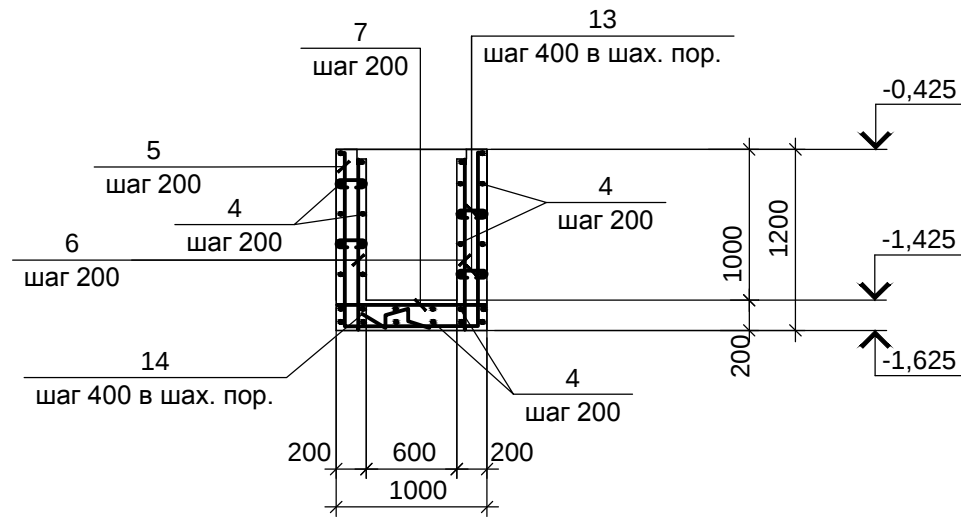


2 - 2
(Армирование)

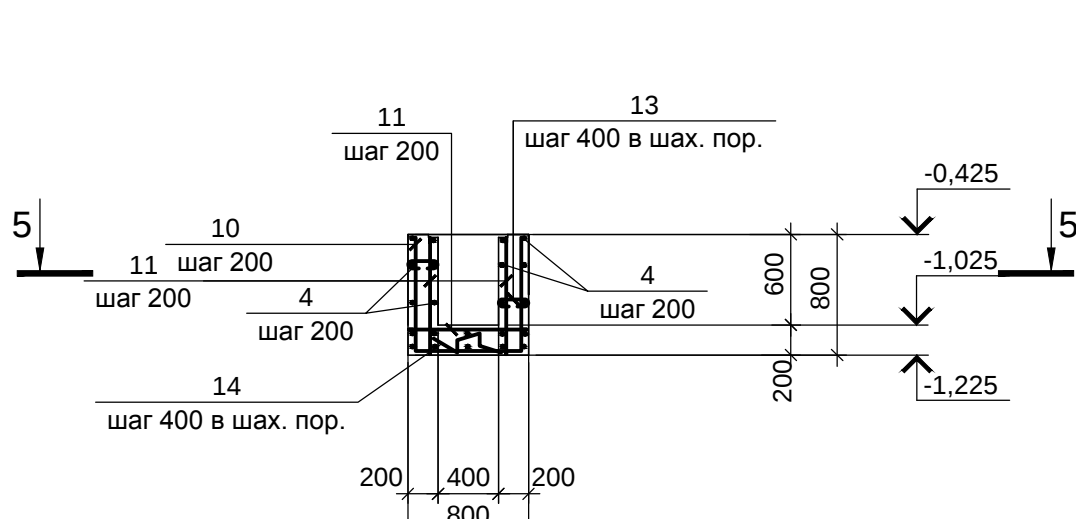

4 - 4
(Армирование)

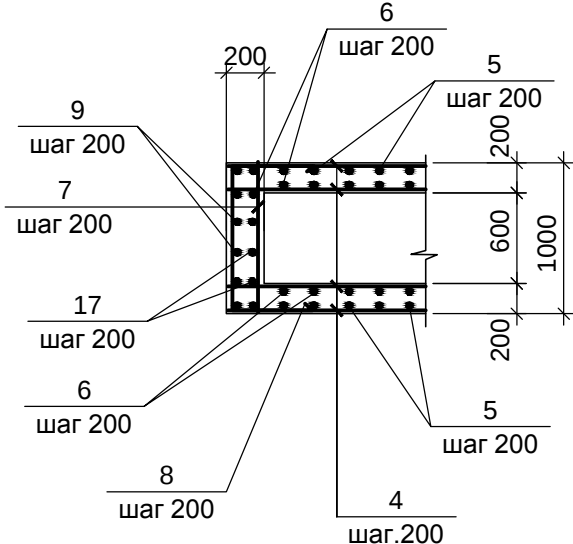

3 - 3
(Армирование)

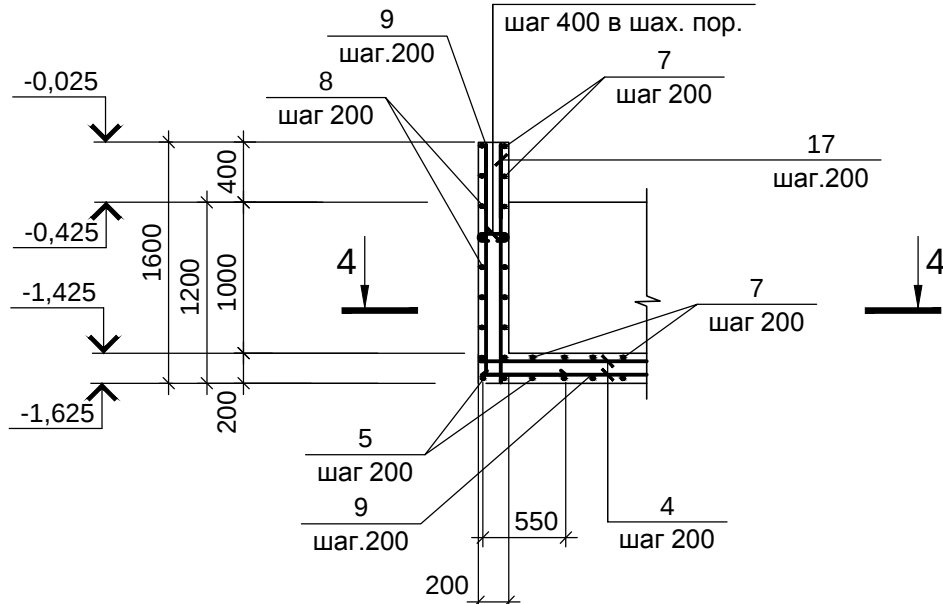

Ведомость расхода стали, кг

Марка элемента	Изделия арматурные						Всего
	Арматура класса						
	A400		A240				
	ГОСТ 5781-82		ГОСТ 5781-82, ГОСТ 380-2005				
	Ø10	Итого	Ø8	Итого			
КНм2	1301.7	1301.7	39.0	39.0	1340.7	1340.7	

Спецификация к каналу КНм2

Поз.	Обозначение	Наименование	Кол.	Масса, ед., кг	Примечание
		Стеклопластиковый			
		решетчатый настил			
		Серия VE-FR(винилэфирная)			
1	ЗАО "Фирма "СОЛИД"	Размер настила710X3666мм	7		
		высота (толщина) 50мм;			
		размер ячейки 50X50мм			
2	ЗАО "Фирма "СОЛИД"	Размер настила710X1640мм	2		
		высота (толщина) 50мм;			
		размер ячейки 50X50мм			
3	ЗАО "Фирма "СОЛИД"	Размер настила510X4047мм	1		
		высота (толщина) 30мм;			
		размер ячейки 20X20мм			
		Детали			
4	ГОСТ 5781-82	Ø10 A400 м.п.	1057,1	0,617	652,3
5*	ГОСТ 5781-82	Ø10 A400 L=3200	145	1,98	287,78
6	ГОСТ 5781-82	Ø10 A400 L=780	290	0,48	139,2
7	ГОСТ 5781-82	Ø10 A400 L=980	153	0,61	93,33
8*	ГОСТ 5781-82	Ø10 A400 L=2020	8	1,25	10,0
9*	ГОСТ 5781-82	Ø10 A400 L=2090	6	1,3	7,8
10*	ГОСТ 5781-82	Ø10 A400 L=2180	22	1,36	29,92
11	ГОСТ 5781-82	Ø10 A400 L=760	71	0,48	34,08
12*	ГОСТ 5781-82	Ø10 A400 L=1820	5	1,13	5,65
13*	ГОСТ 5781-82, ГОСТ 380-2005	Ø8 A240 L=270	354	0,11	38,94
14*	ГОСТ 5781-82	Ø10 A400 L=820	66	0,51	33,66
15	свободная				
16*	ГОСТ 5781-82	Ø10 A400 L=1290	5	0,8	4,0
17	ГОСТ 5781-82	Ø10 A400 L=1580	4	0,98	3,92
		Материалы:	35,0		м3
		Бетон класса В25, W6, F100			
		с добавлением смеси "Кальматрон-Д"	3,84		м3 подготовк
		Бетон класса В7,5			

*- смотри ведомость деталей

- 1 Общие указания смотреть на листе 1.
2 Схему расположения каналов смотреть на листах комплекта МП17-204-006-01-02.2-00 КЖ.
3 Защитный слой рабочей арматуры принят 40 мм.
4 . На внутренние поверхности канала нанести противокислотное водостойкое покрытие DIAMANTIN (или другое эквивалентное) и облицевать кислотостойкой керамической плиткой толщиной 20мм на кислотостойкой замазке KERANOL FU 310 (или эквивалентное). Площадь поверхности смотри МП17-204-006-01-02.2-00-КЖ л.1.

Согласовано					
Имя И. Подл.	Подп. и Дата	Взаим. и Дата			

МП17-204-006-01-02.2-00-КЖ1					
1	-	Зам.	71-19	05.19	СП ООО "Ташкентский металлургический завод"
Изм. Кол.	Лист	№ док.	Подп.	Дата	
Разраб.	Карловская	01.19		01.19	
Проверил	Кравченко	01.19		01.19	
Гл. спец.	Чертова	01.19		01.19	
Нач. отдела	Роменская	01.19		01.19	Агрегат травления толкательного типа (АТТТ). Центральный (технологический) участок.
Н. контр.	Чертова	01.19		01.19	
Канал КНм2					ООО "МетПром" "МетПромПроект"