


АНГЦ_Ра.023_Lz=1950мм (Схема_Кардан клетки глиной 1950мм)

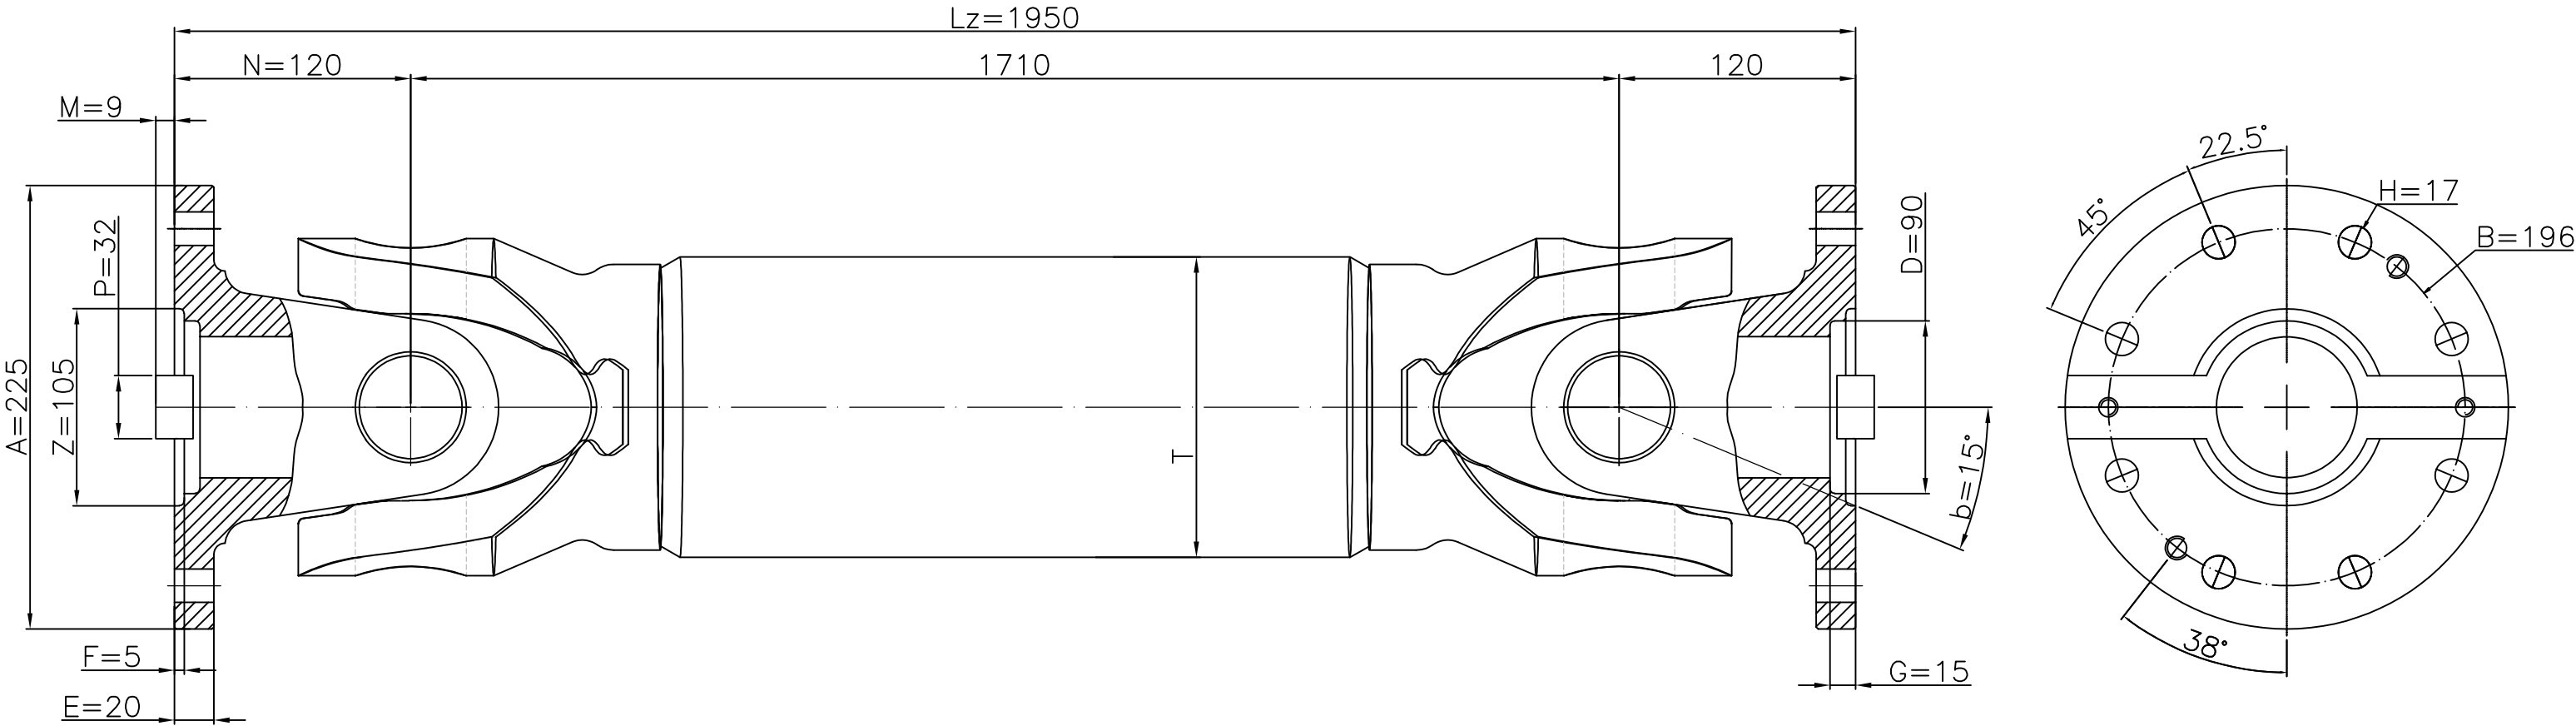

АНГЦ _ Кардан клетки. Верхний