


АНГЦ_Ра.023_Lz=2765мм (Схема_Кардан клетки глиной 2765мм)

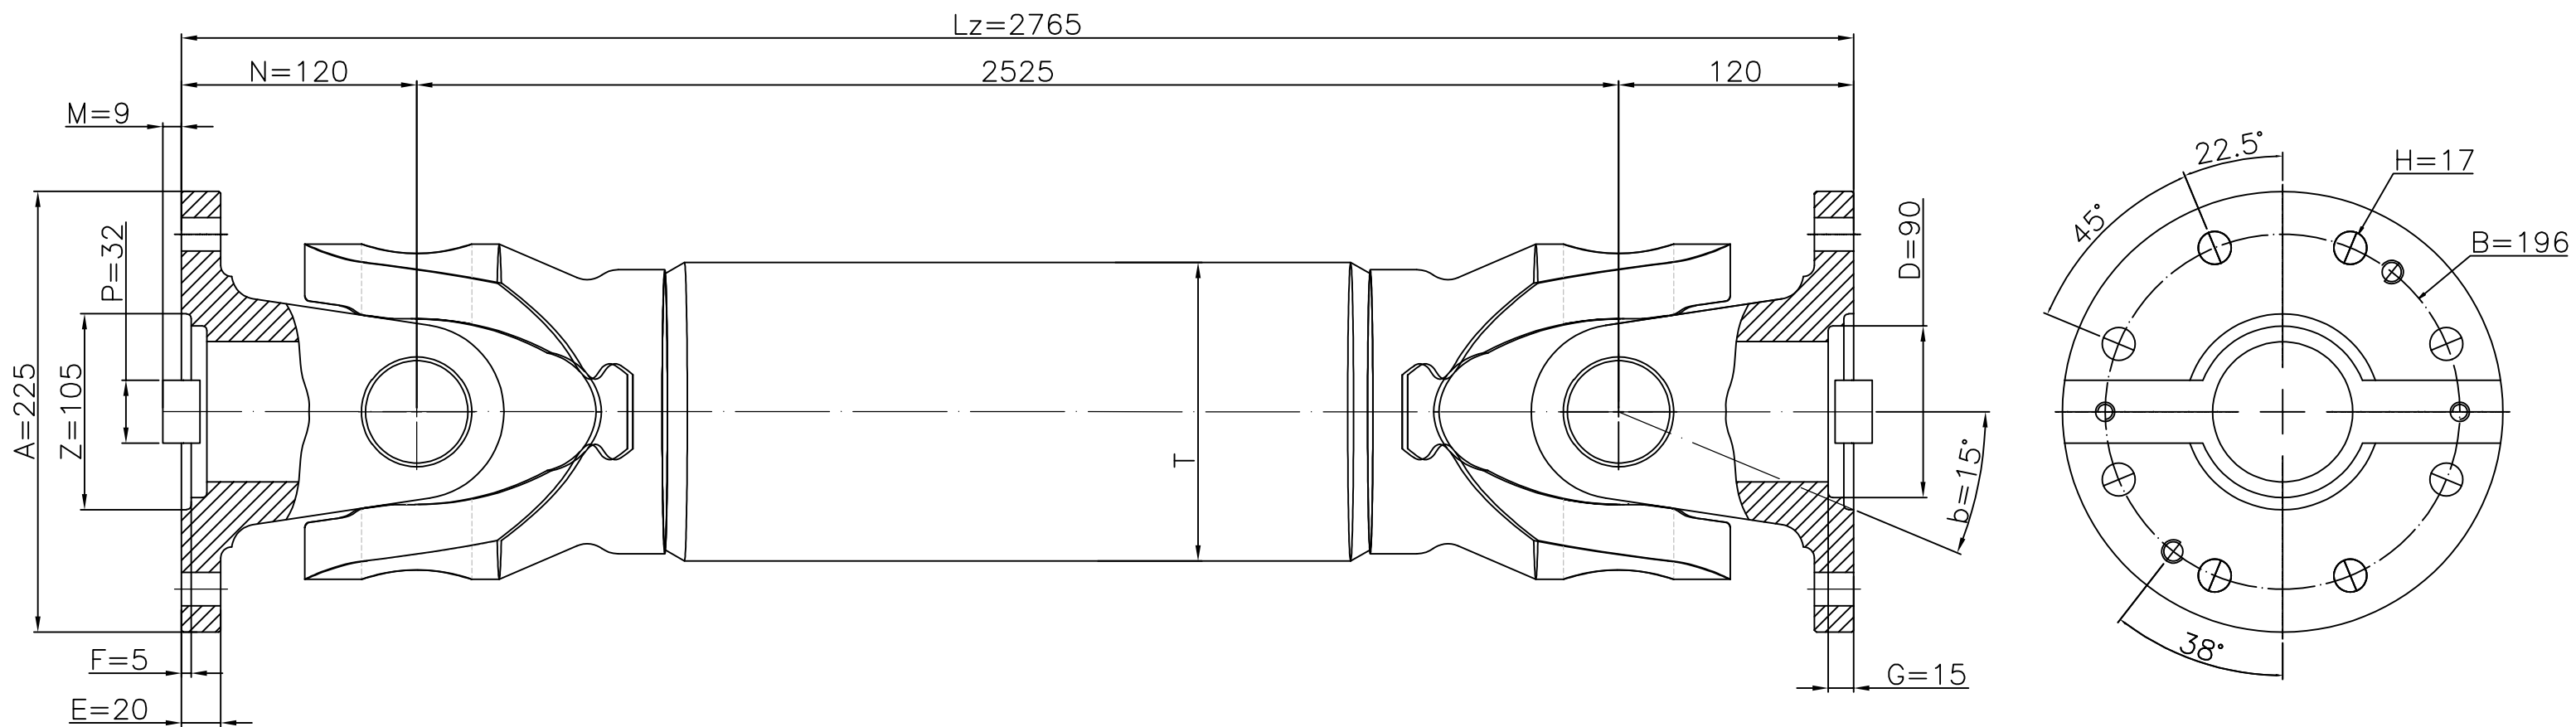

АНГЦ _ Кардан клетки. Нижний